


Sezione con indicazioni costruttive - scala 1:50

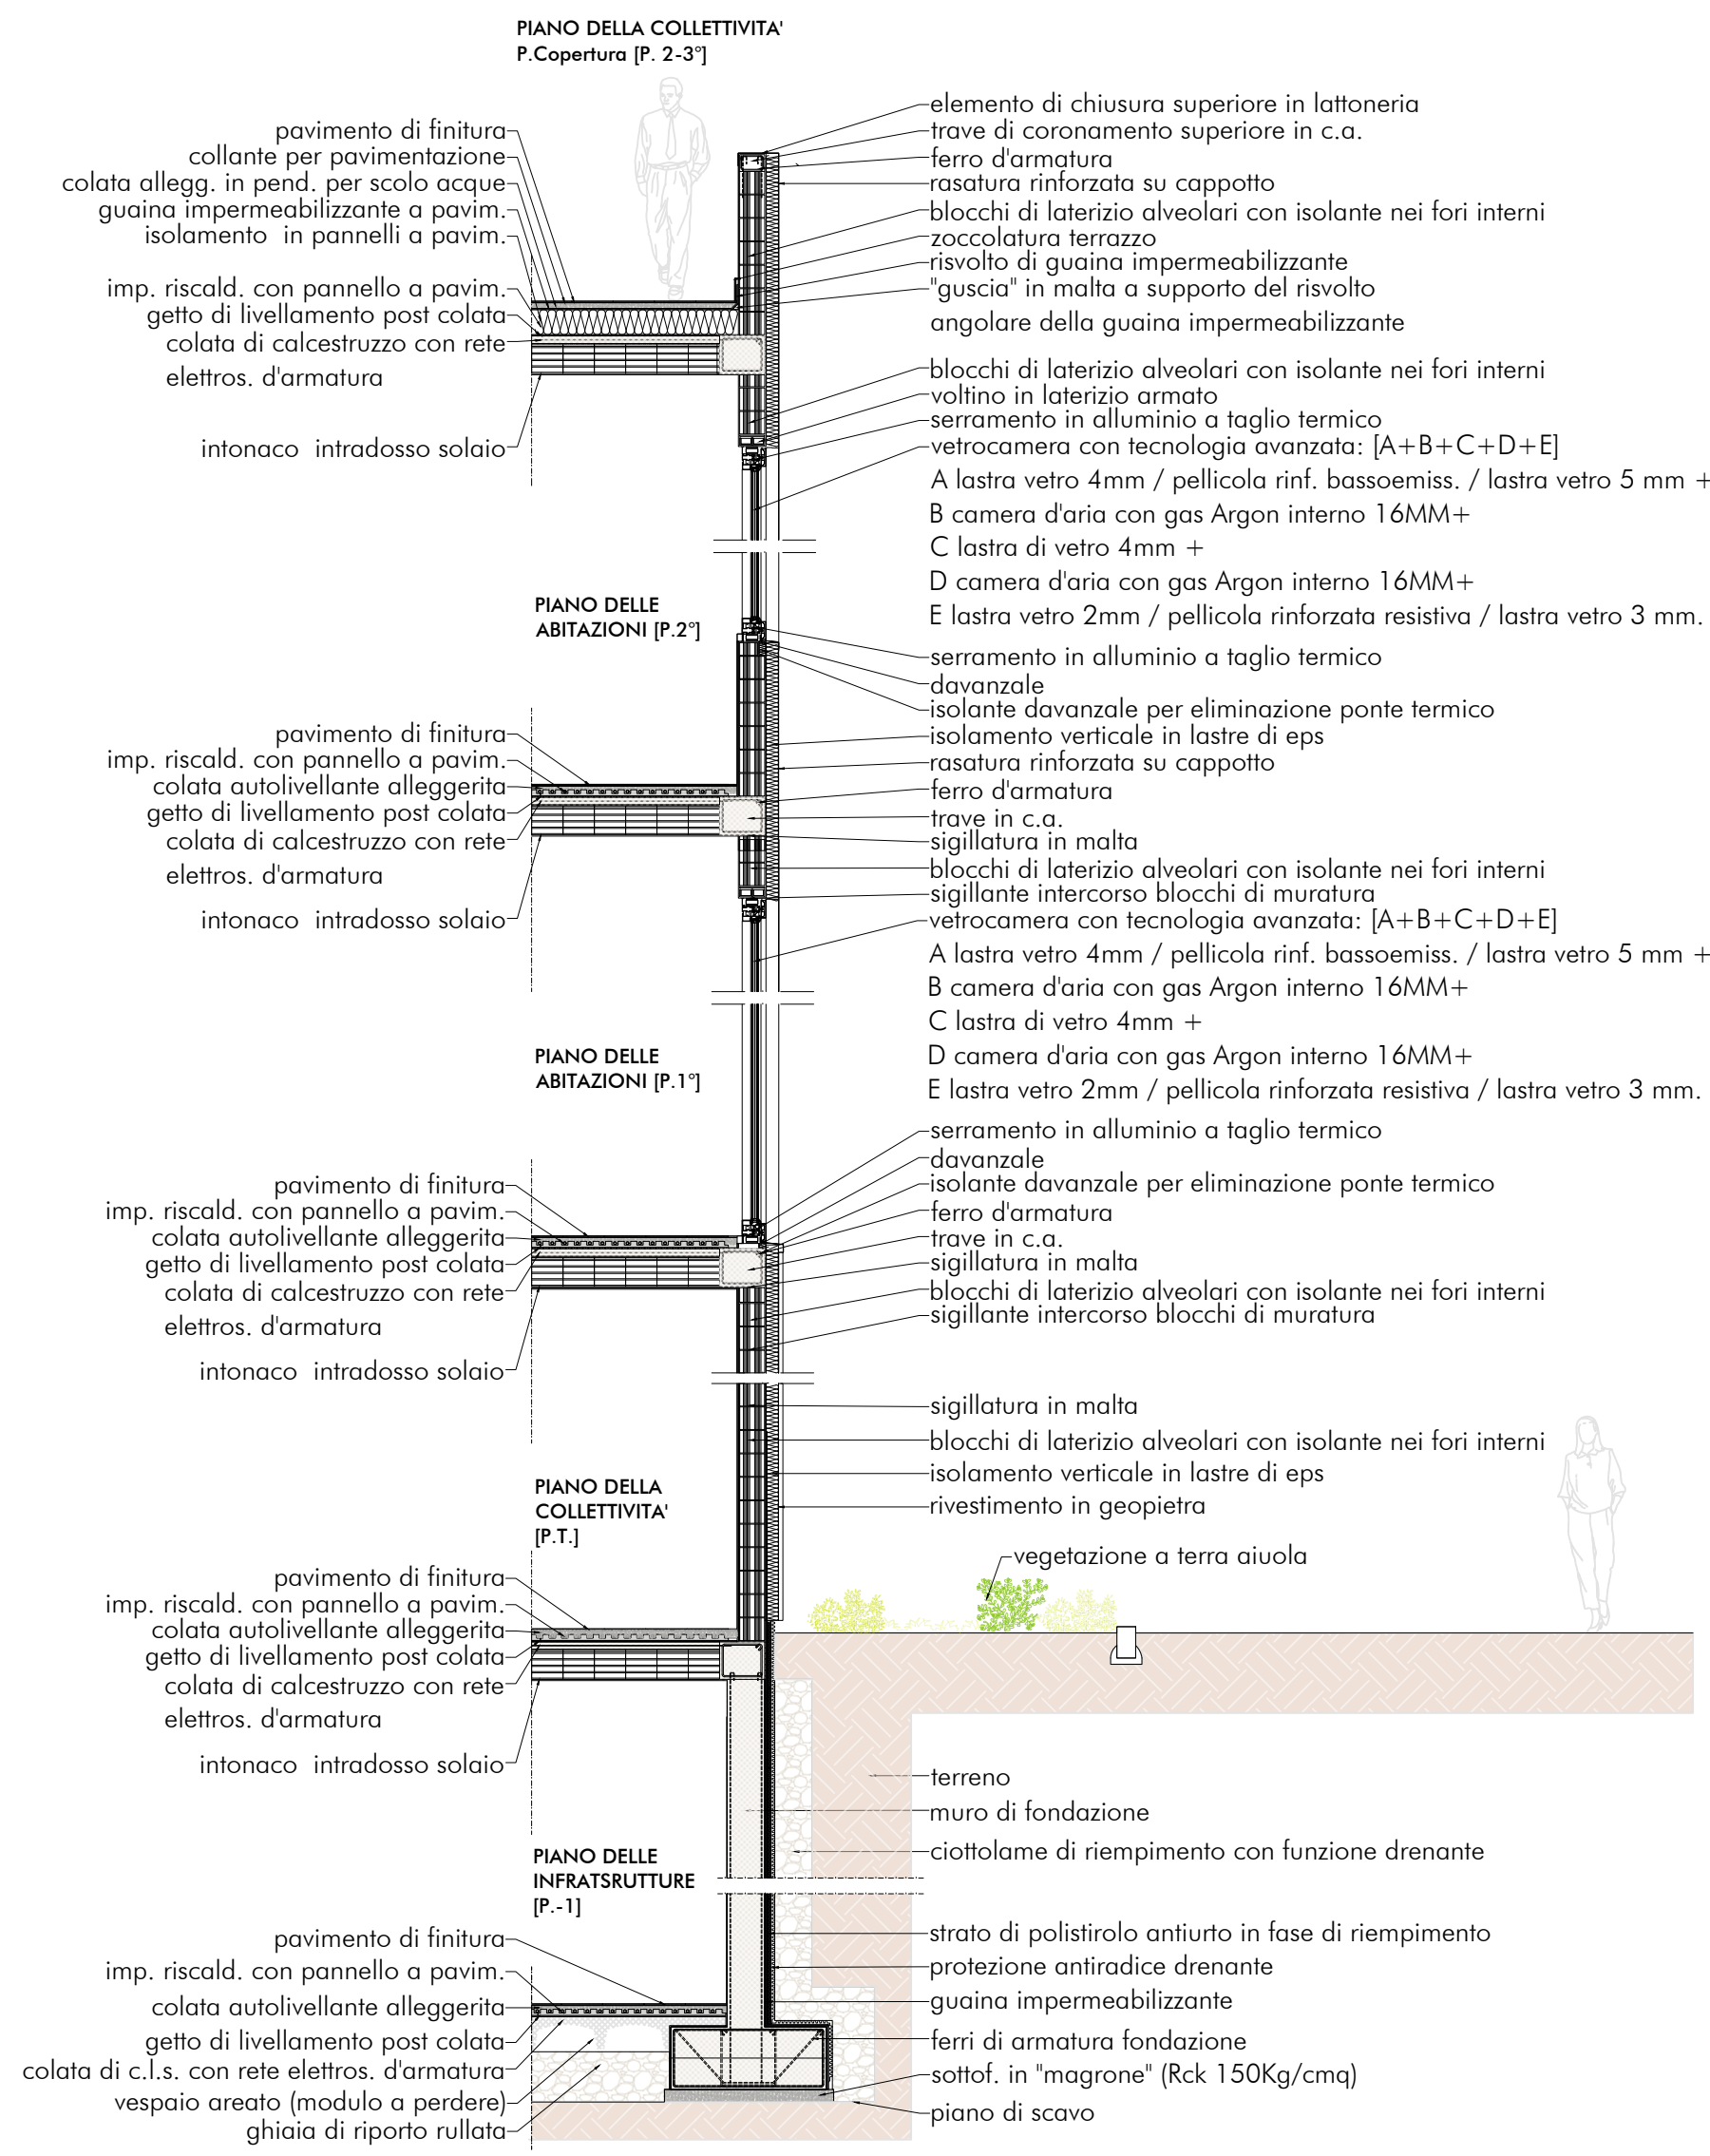


Prospetto con indicazioni costruttive - scala 1:50



Chiaravalle
W∞nerf



Esplso prospettico concettuale

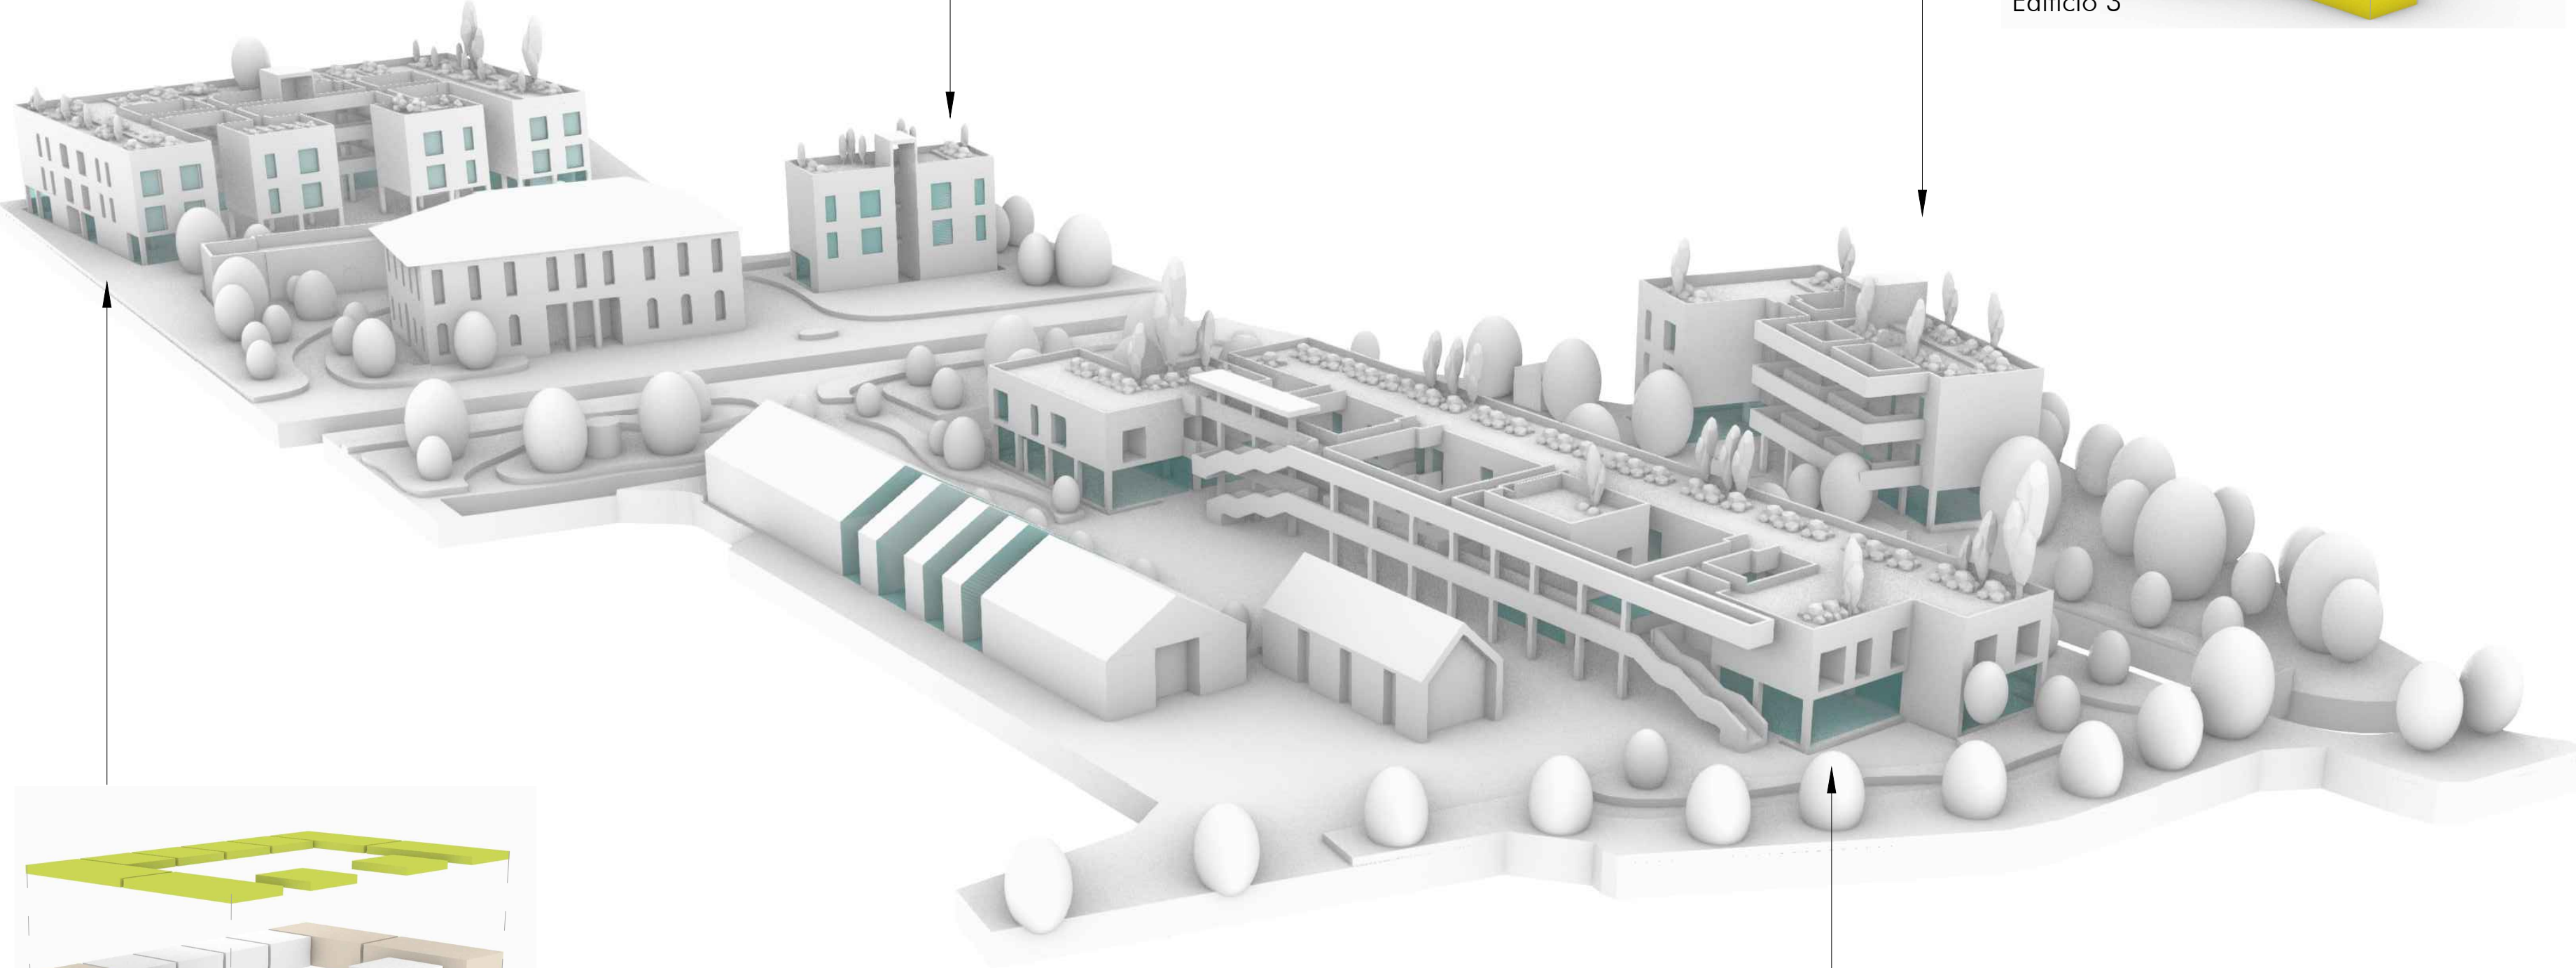


Edificio 2



Edificio 3

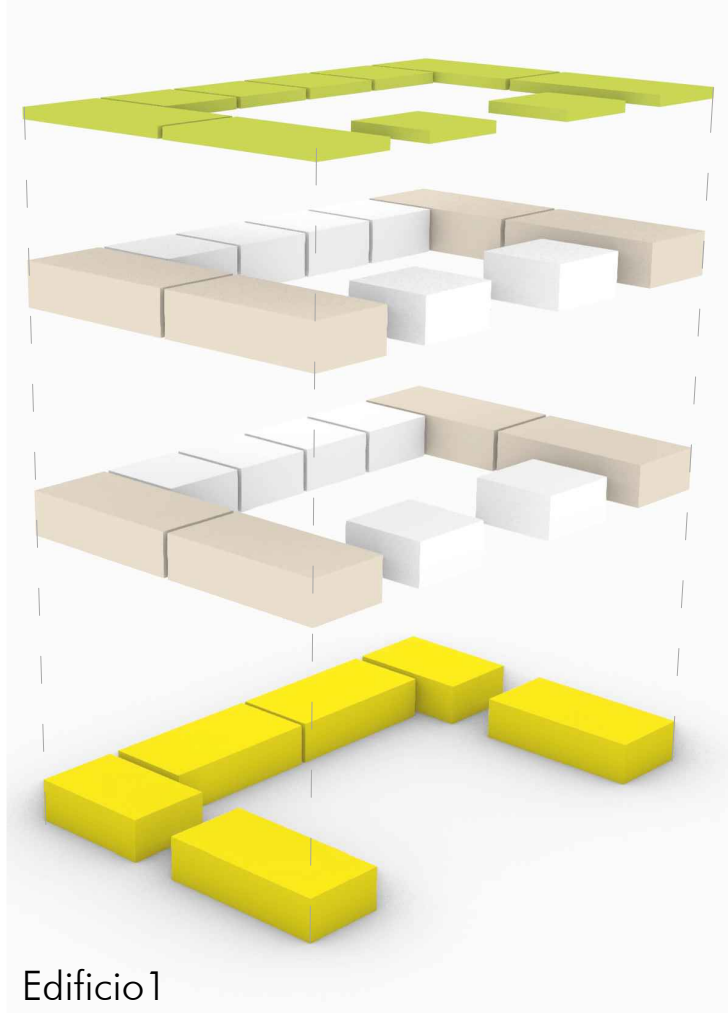
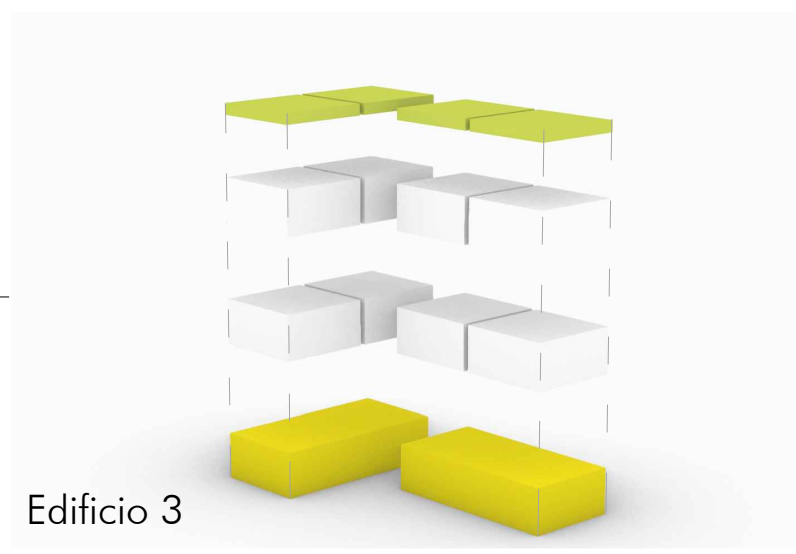


Edificio 1

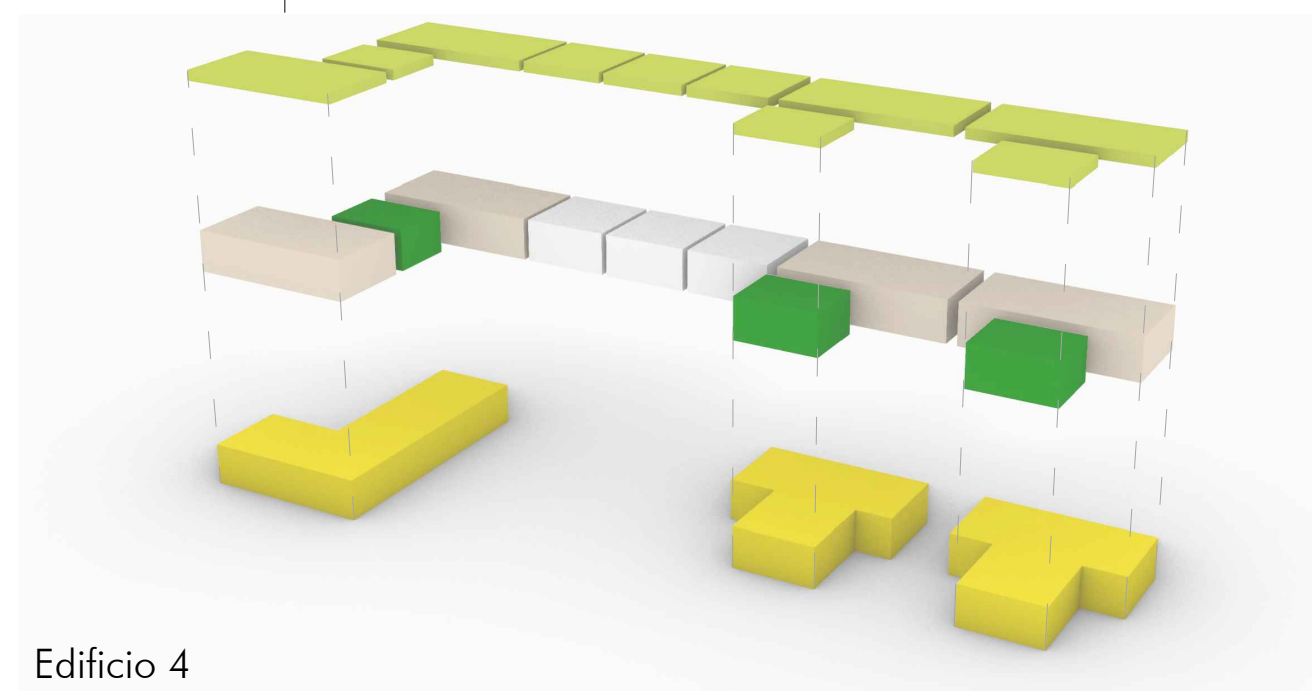

Edificio 4

Maquette concettuale

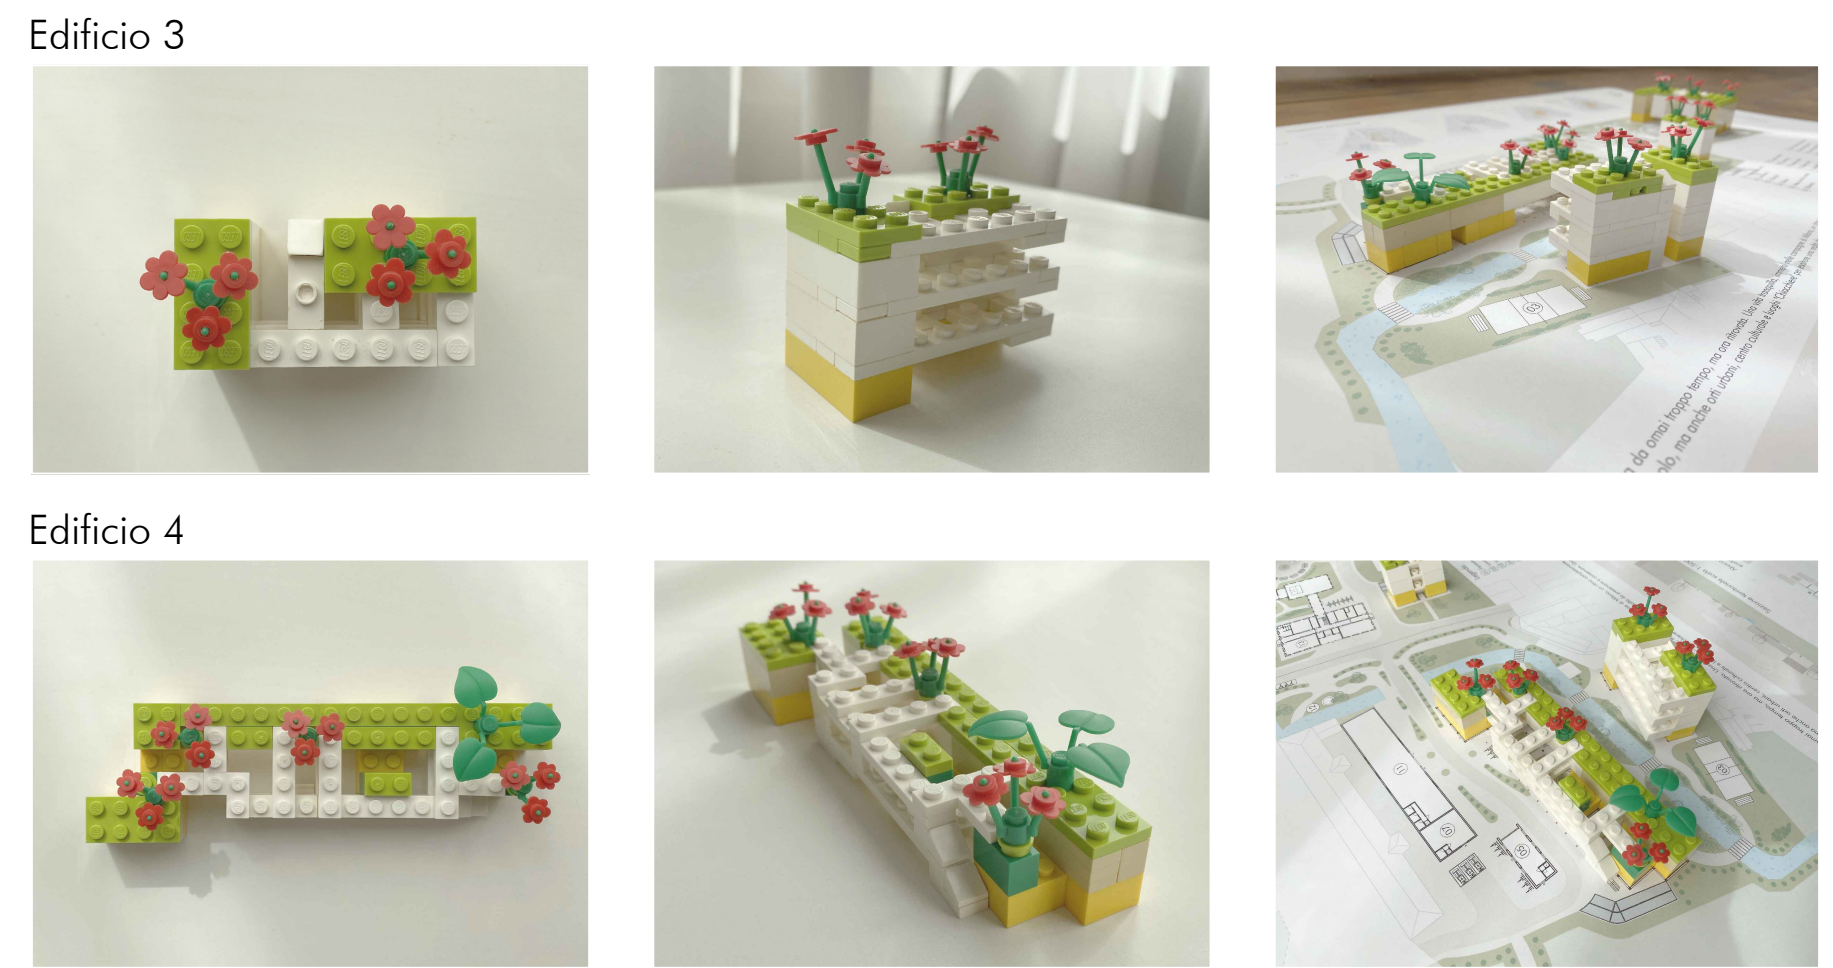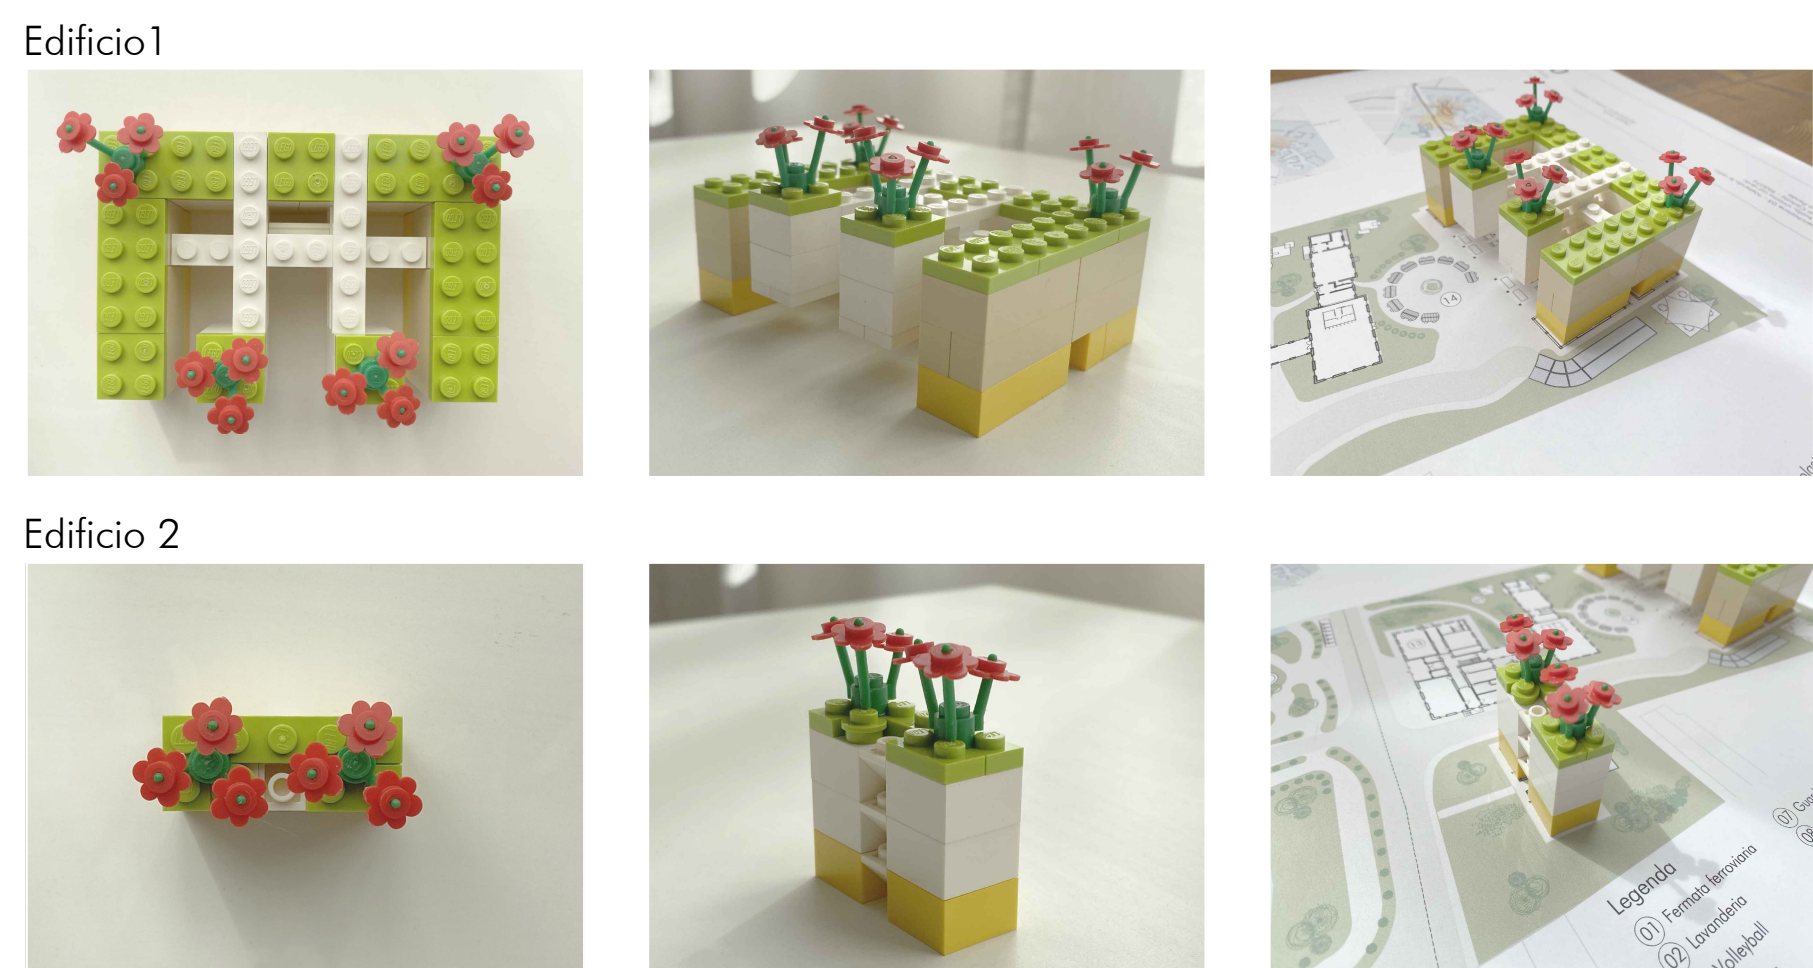

Numero tavola:

02

Oggetto tavola:
Sviluppo compositivo-costruttivo

Esercizazione 03 - "Mettendo le radici nel suolo, viviamo col vento"
Avanzi Carlotta - 965074
Gruppo Panda

Assistenti:
Cadoni Chiara
Garrisi Giovanni
Puglisi Andrea
Pelloruso Carlo

Professori:
Invernizzi Ermes
Quaglioni Virginia

Politecnico di Milano
Laboratorio di Progettazione dell'Architettura
Anno Accademico 2021 - 2022

